


Информация для монтажа комплекта

# ПОРТО 120-1

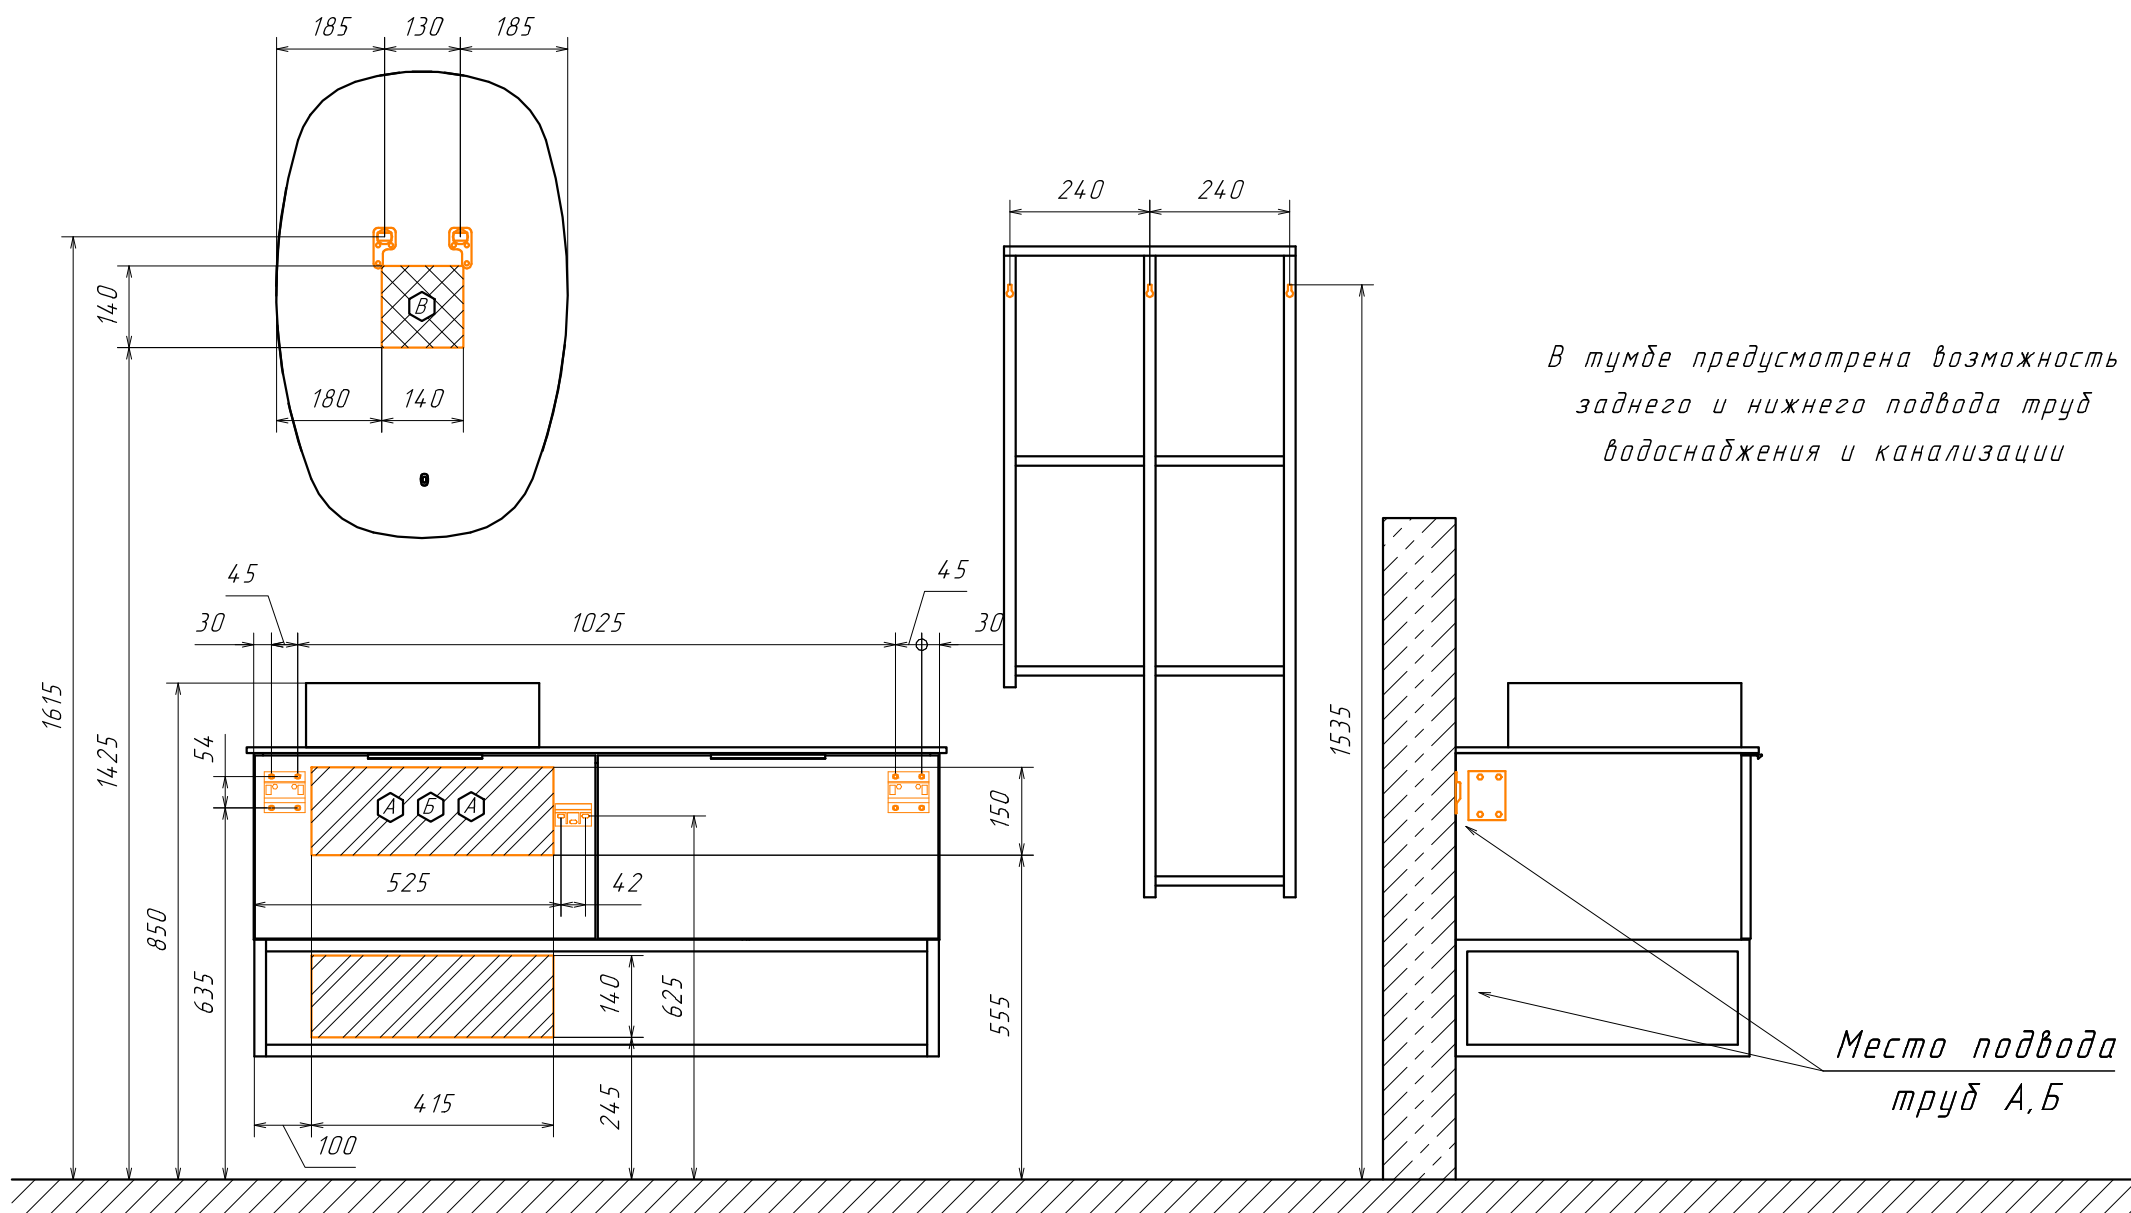

В тумбе предусмотрена возможность заднего и нижнего подвода труб водоснабжения и канализации

Место подвода труб А,Б

⊖А - место подвода труб водоснабжения  
⊖Б - место подвода труб канализации

⊖Б - место вывода электрического провода (для дополнительного освещения)

▨ ▨ - диапазоны допустимого подвода