




Информация для монтажа комплекта



СОРРЕНТО 90

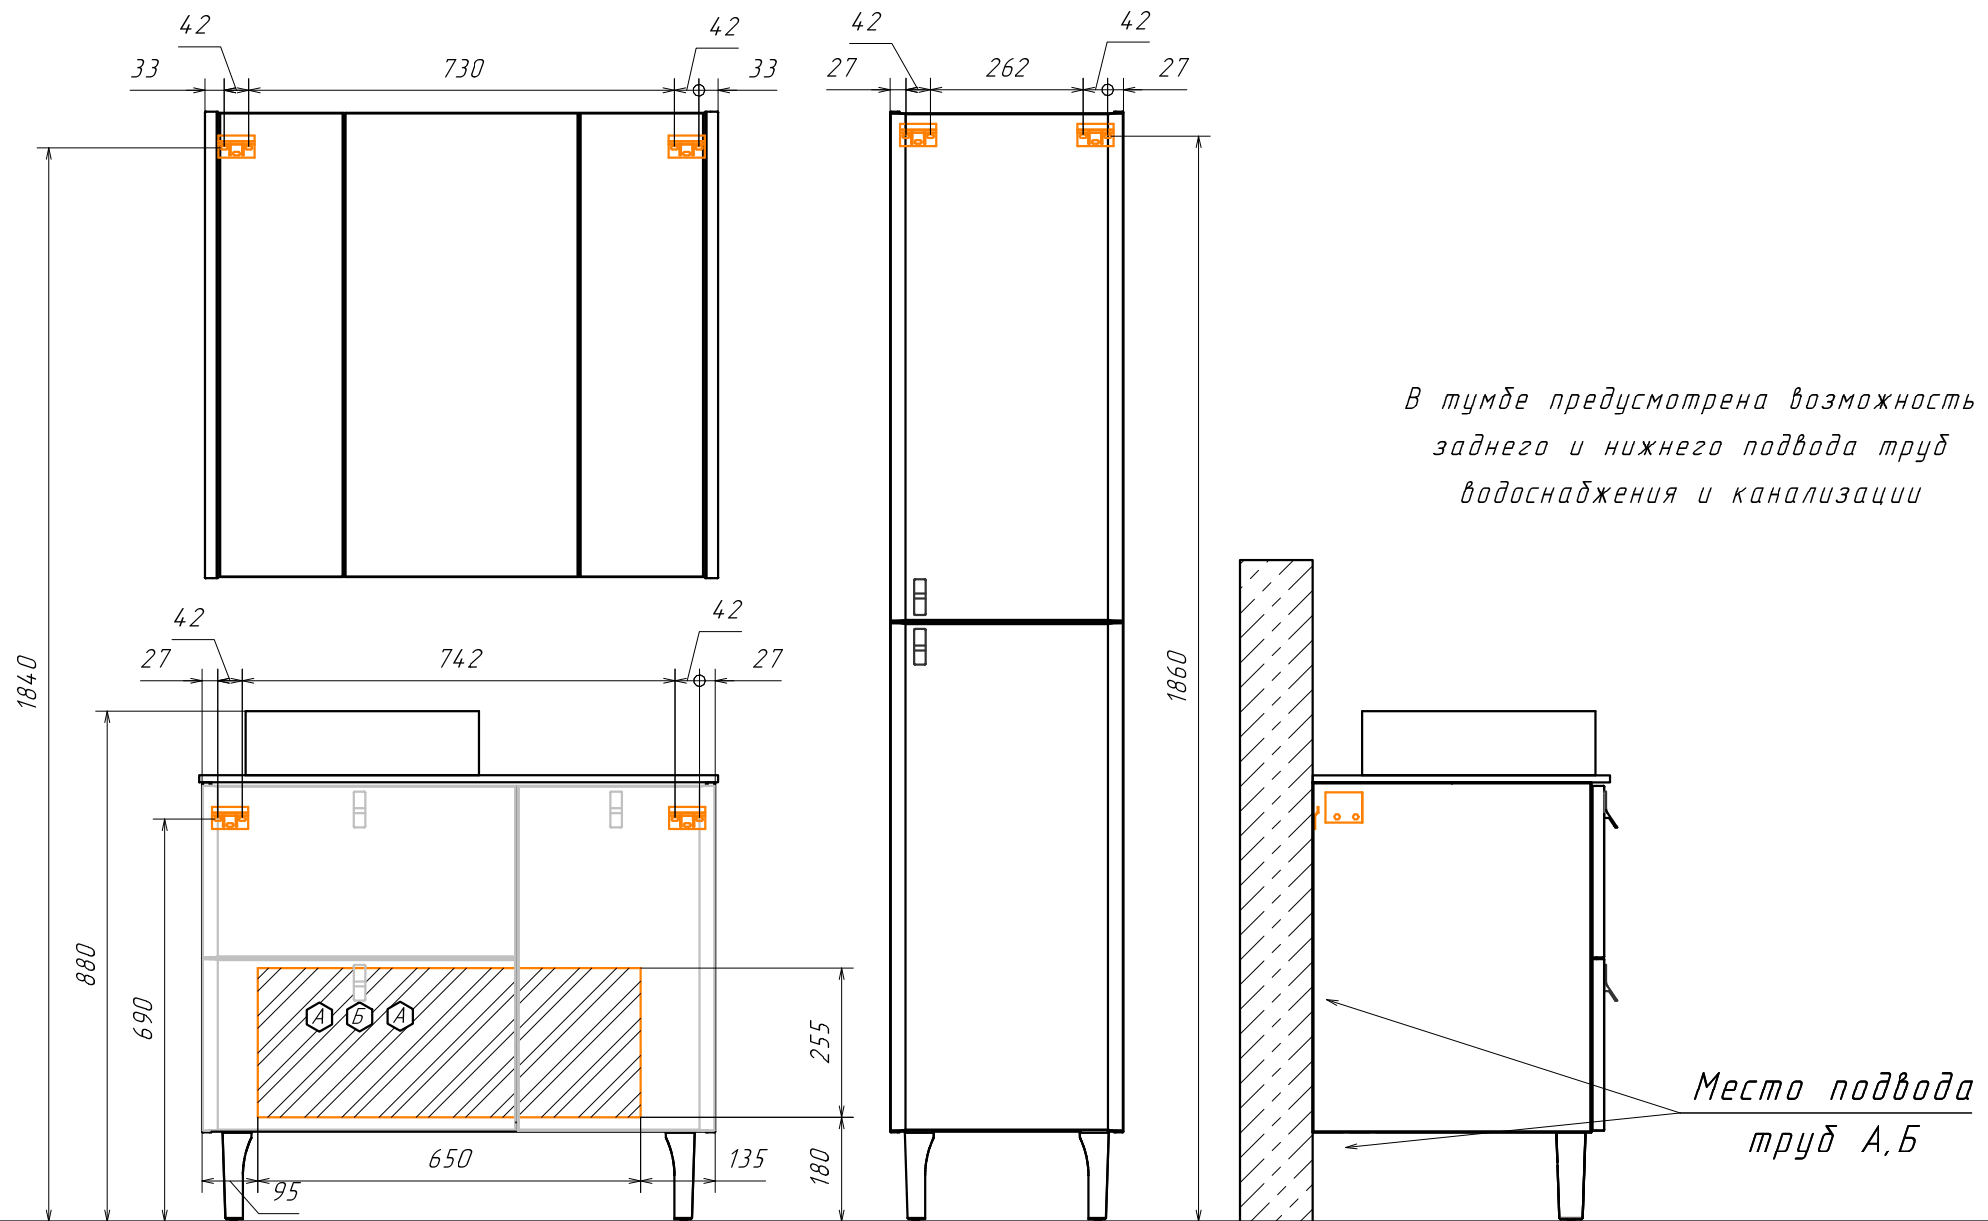

В тумбе предусмотрена возможность заднего и нижнего подвода труб водоснабжения и канализации

Место подвода труб А,Б

-  - место подвода труб водоснабжения
-  - место подвода труб канализации

  - диапазоны допустимого подвода